

**Progetto preliminare
Nuovo ingresso BTicino Spa**

**Viale Borri n. 231
Varese (VA)**



Inquadramento



Stato di fatto



bticino


Colori utilizzati



Planimetria nuovo accesso




Sezione trasversale nuovo accesso

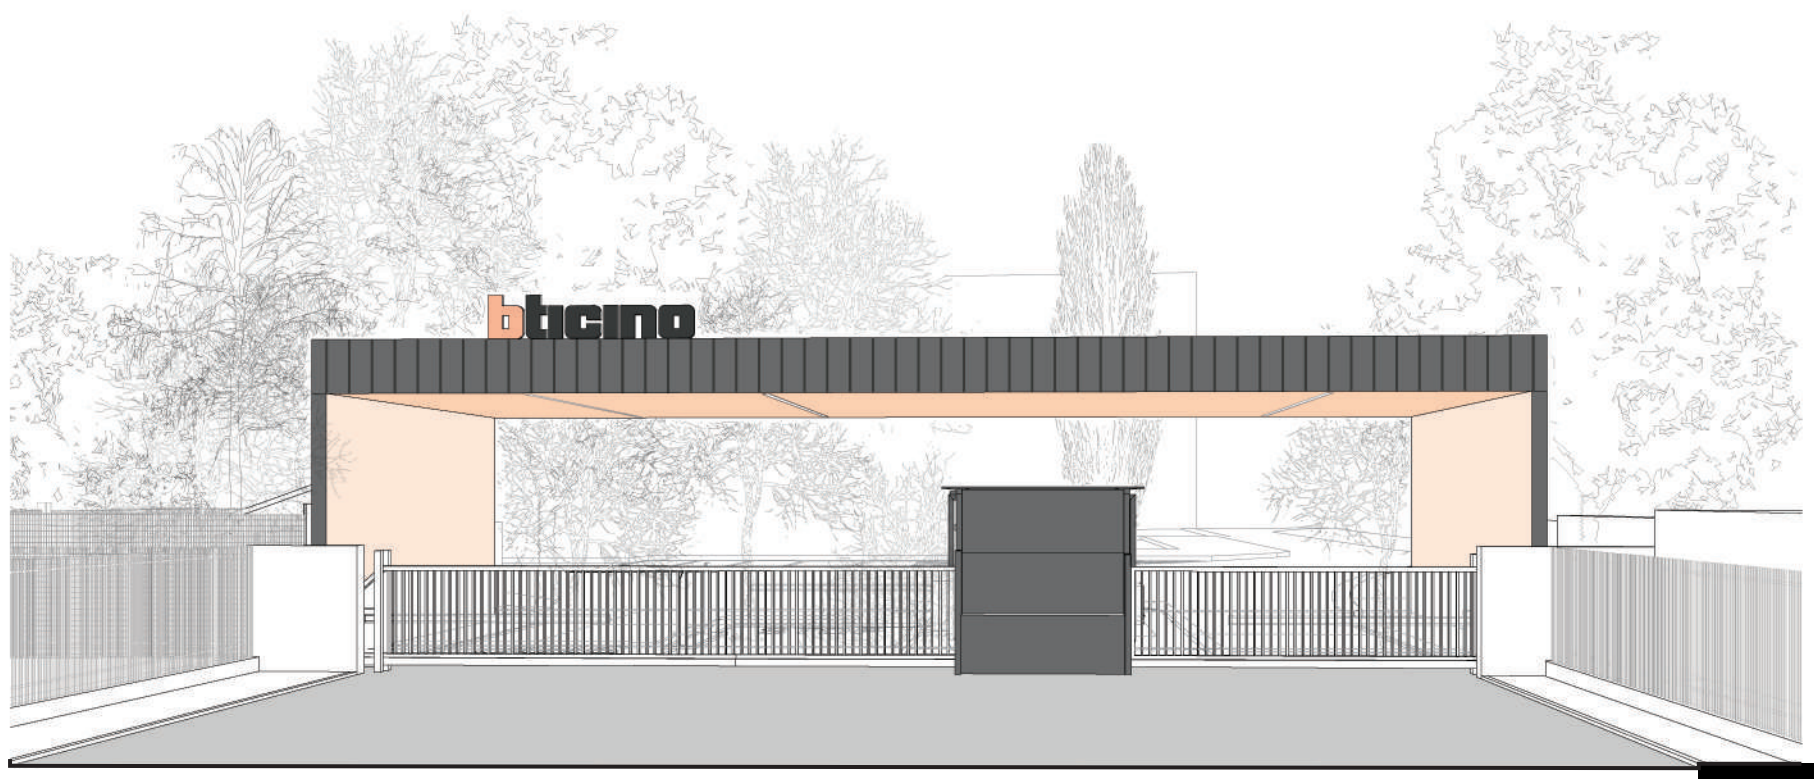

Apertura - Chiusura nuovo accesso



Vista nuovo accesso

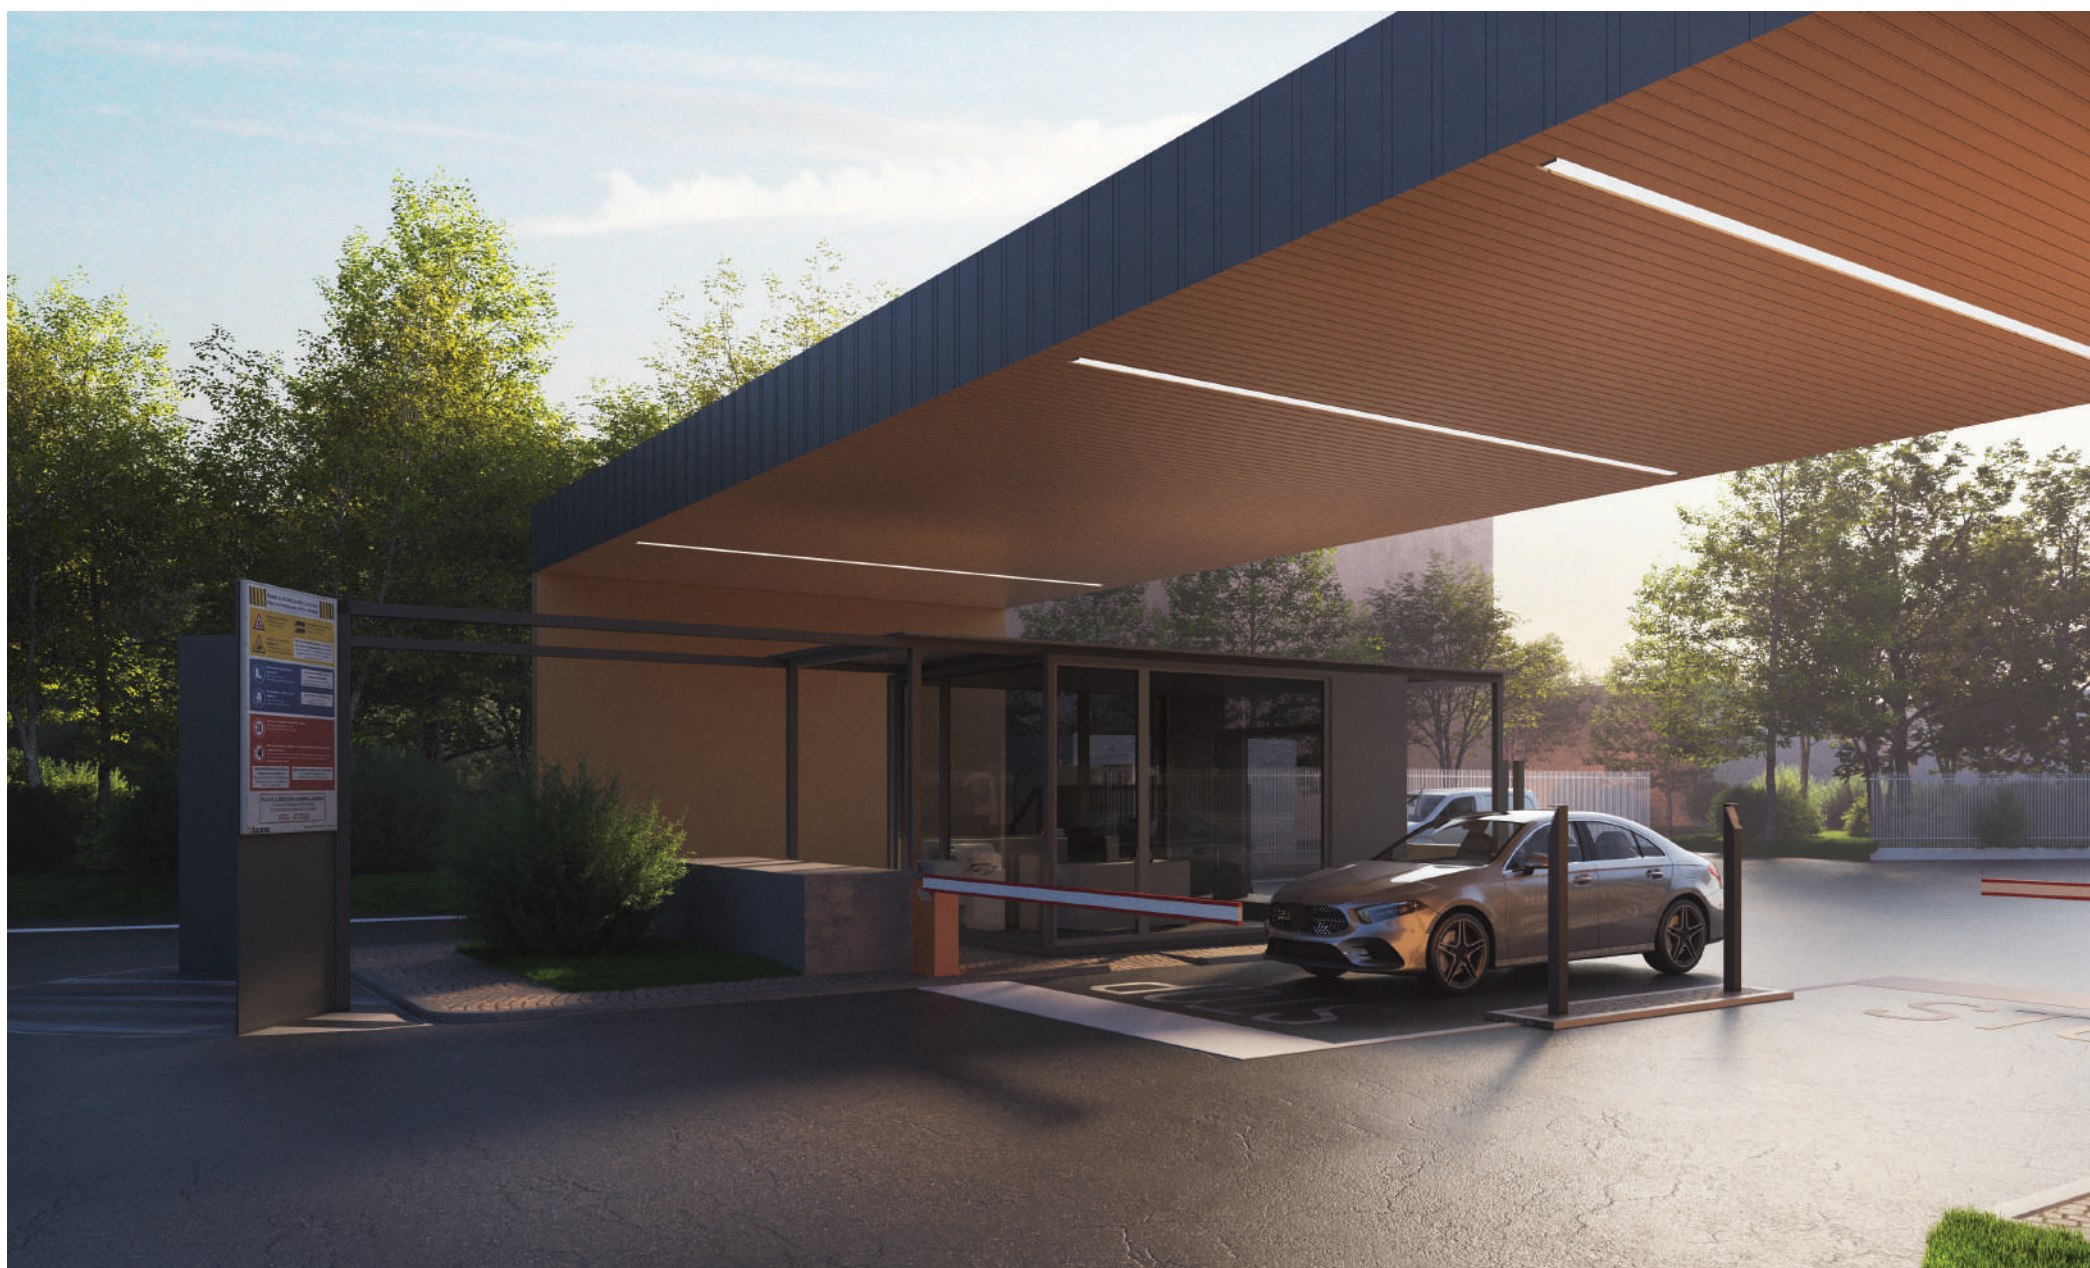


Vista dettaglio nuovo accesso




Vista dettaglio nuovo accesso - versione grigio duomo




Vista nuovo accesso - versione grigio duomo

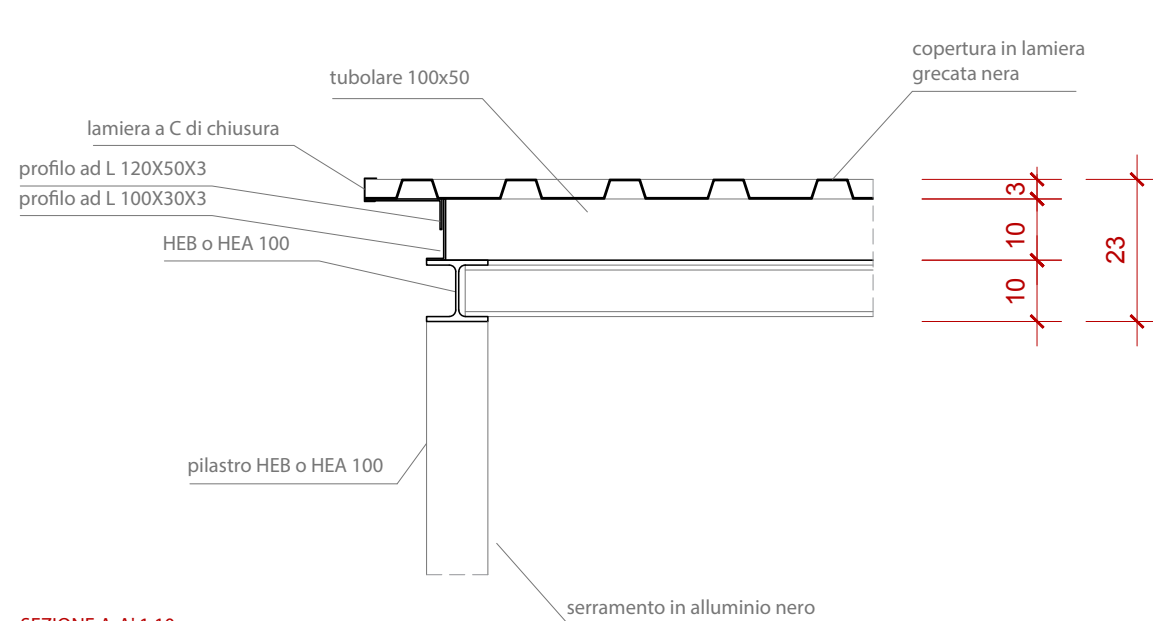

SEZIONE A-A' 1:10

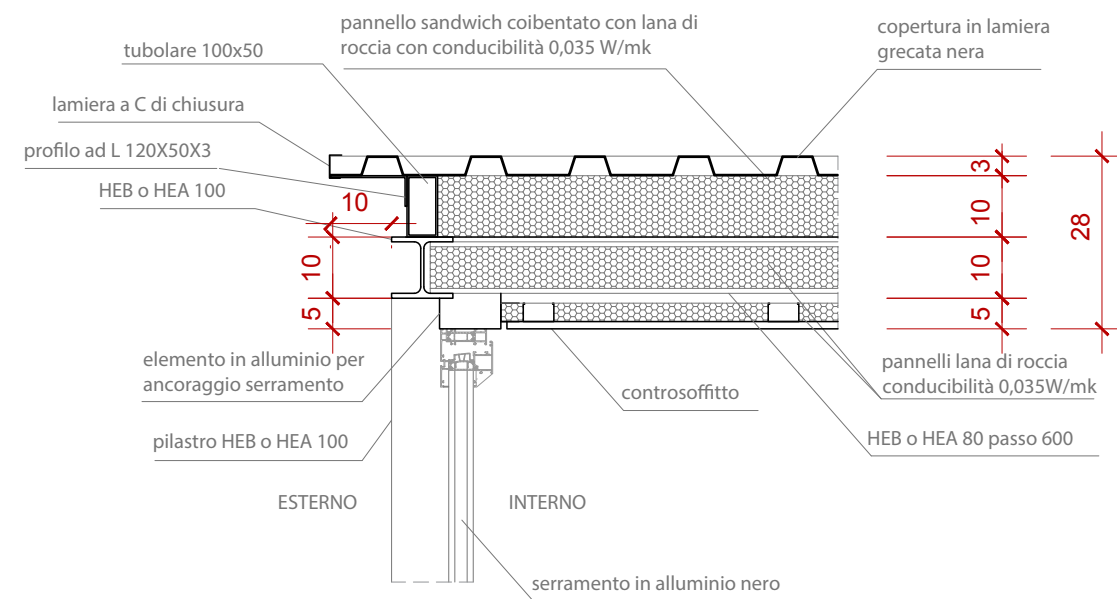


SEZIONE B-B' 1:10

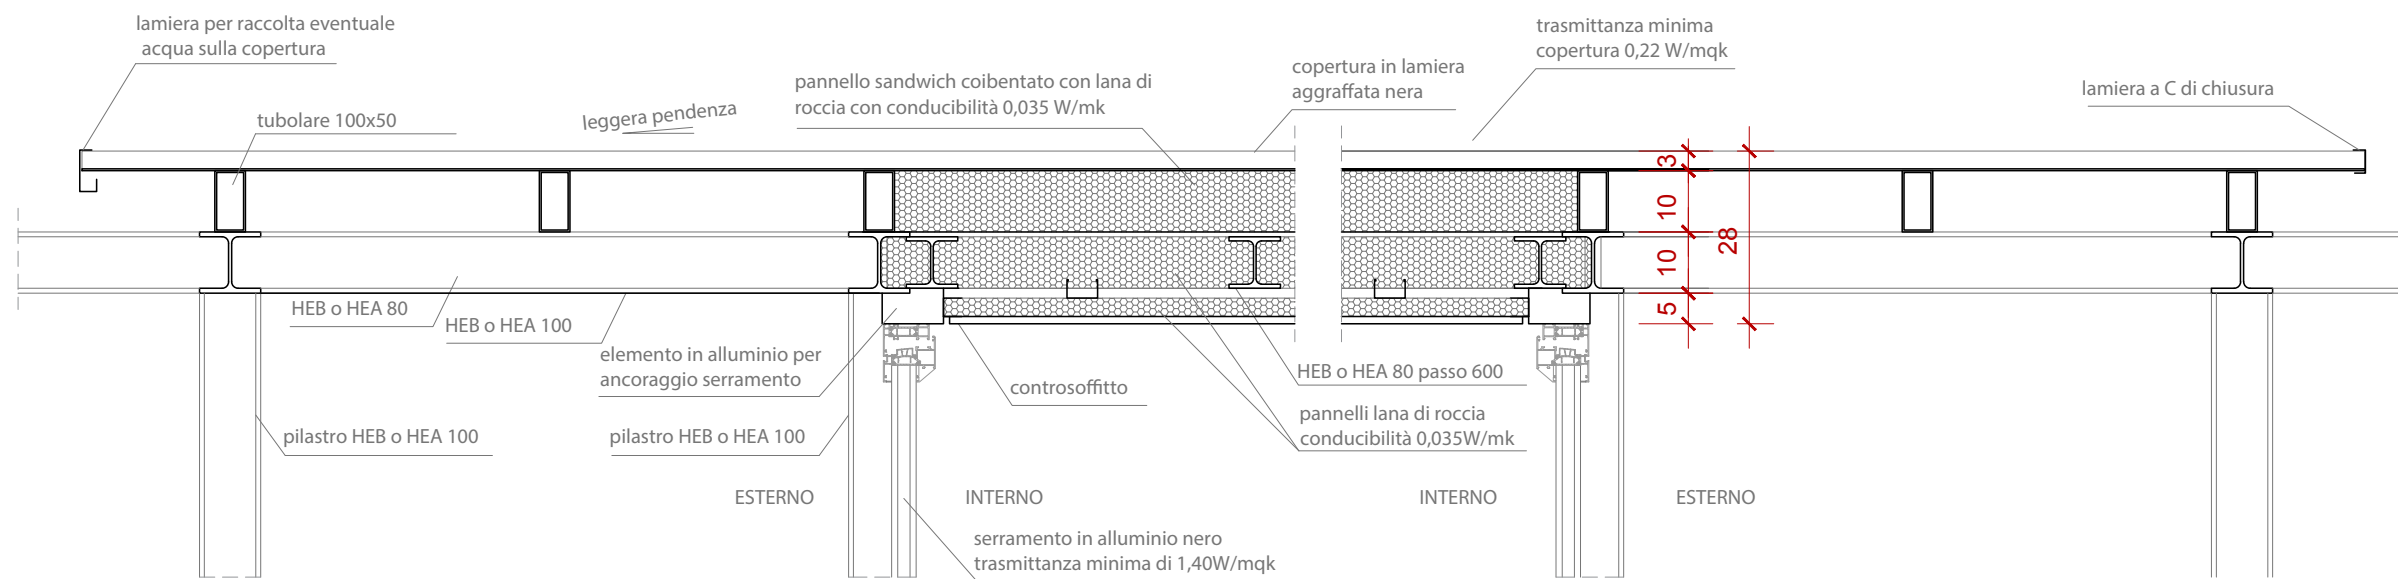

SEZIONE C-C' 1:10

Dettaglio preliminare copertura guardiola

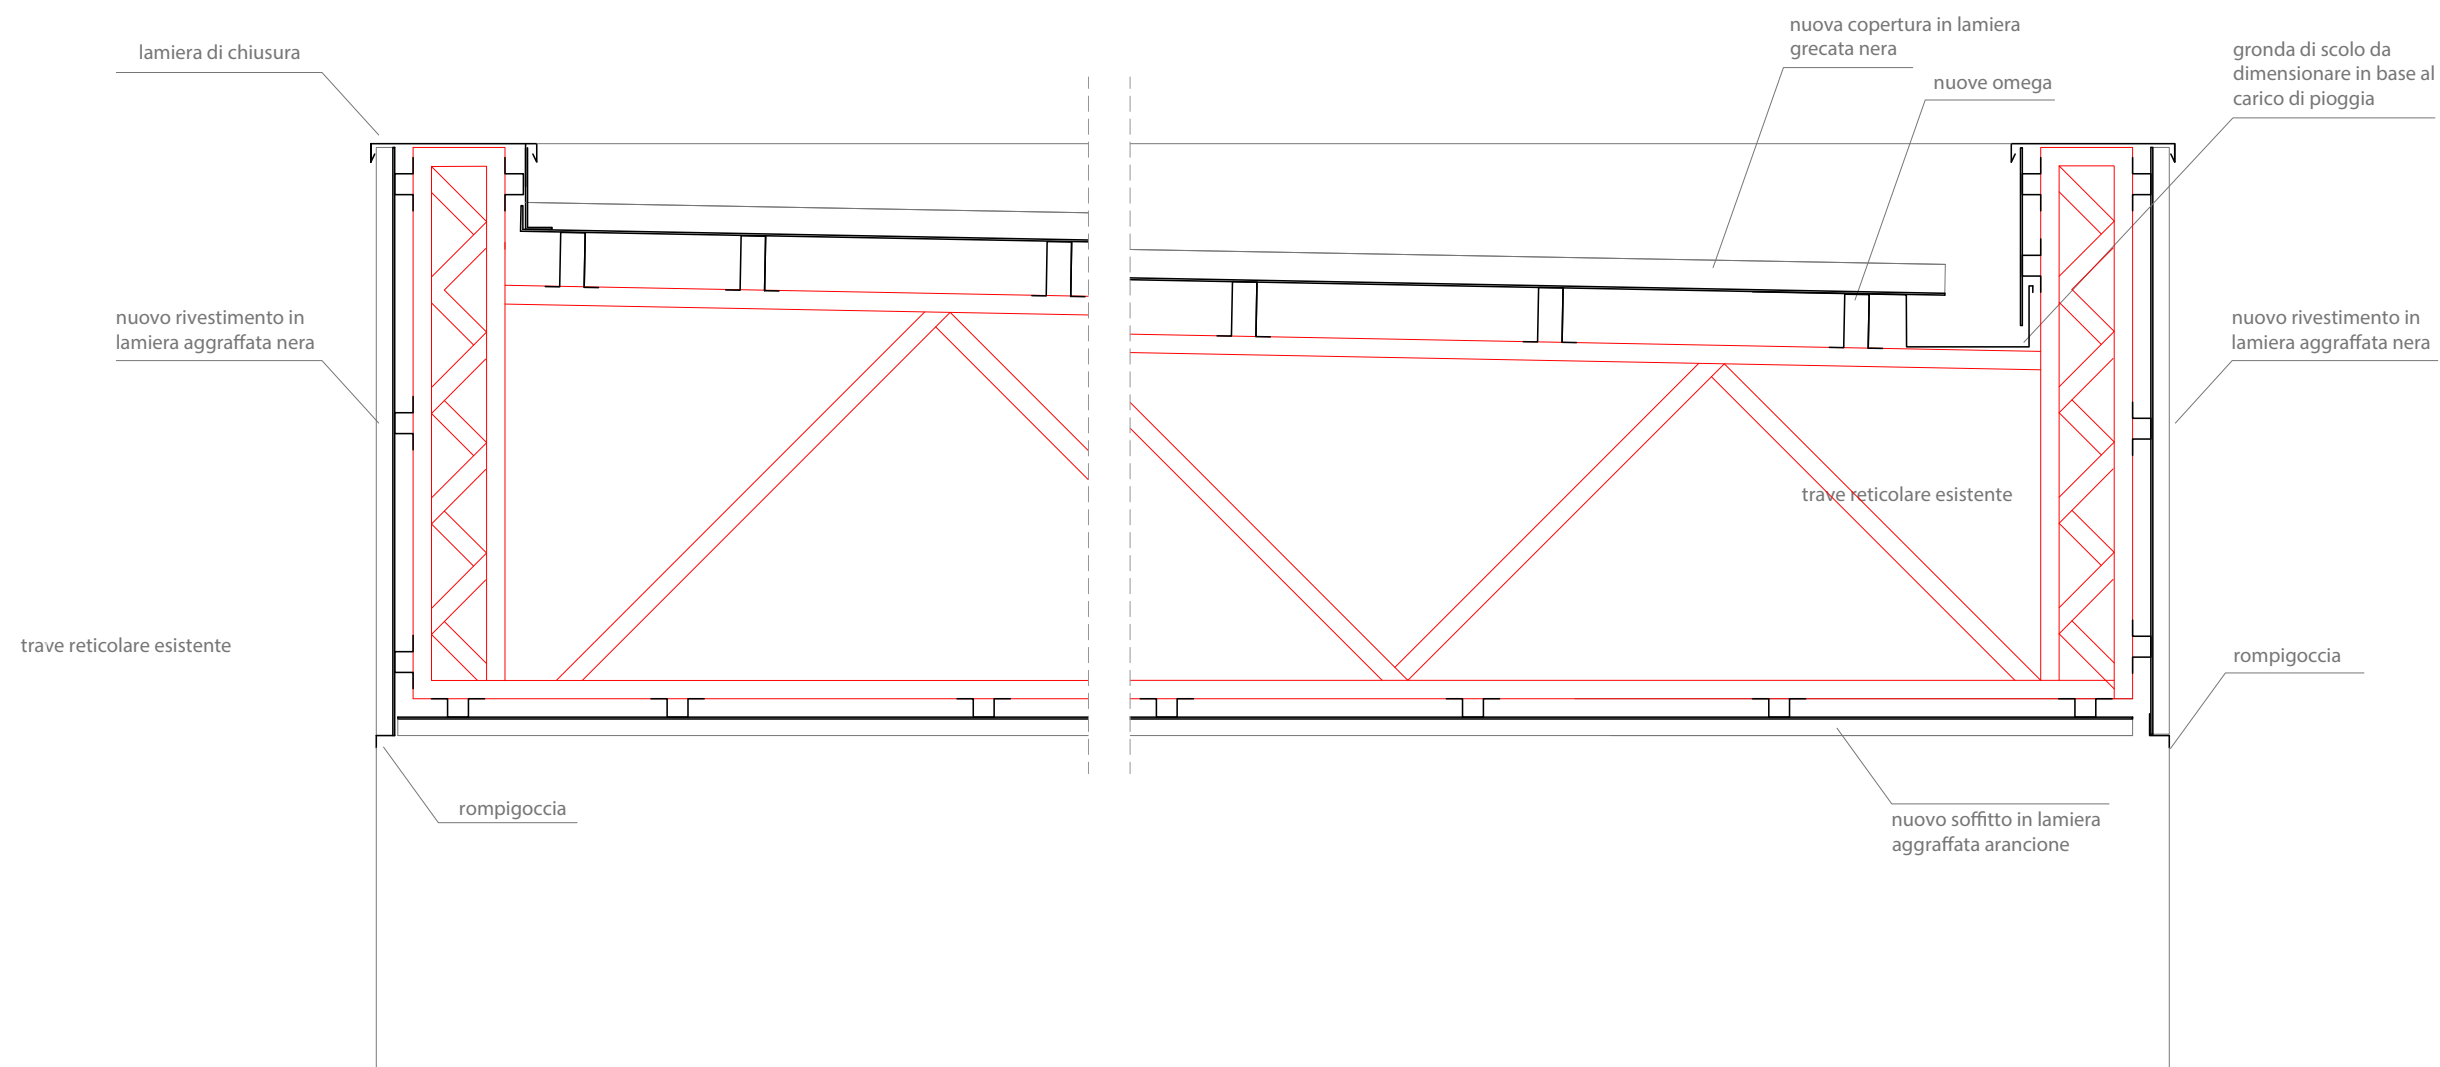

Dettaglio preliminare copertura ingresso