










Vista sotto il portico



Vista verso il castello



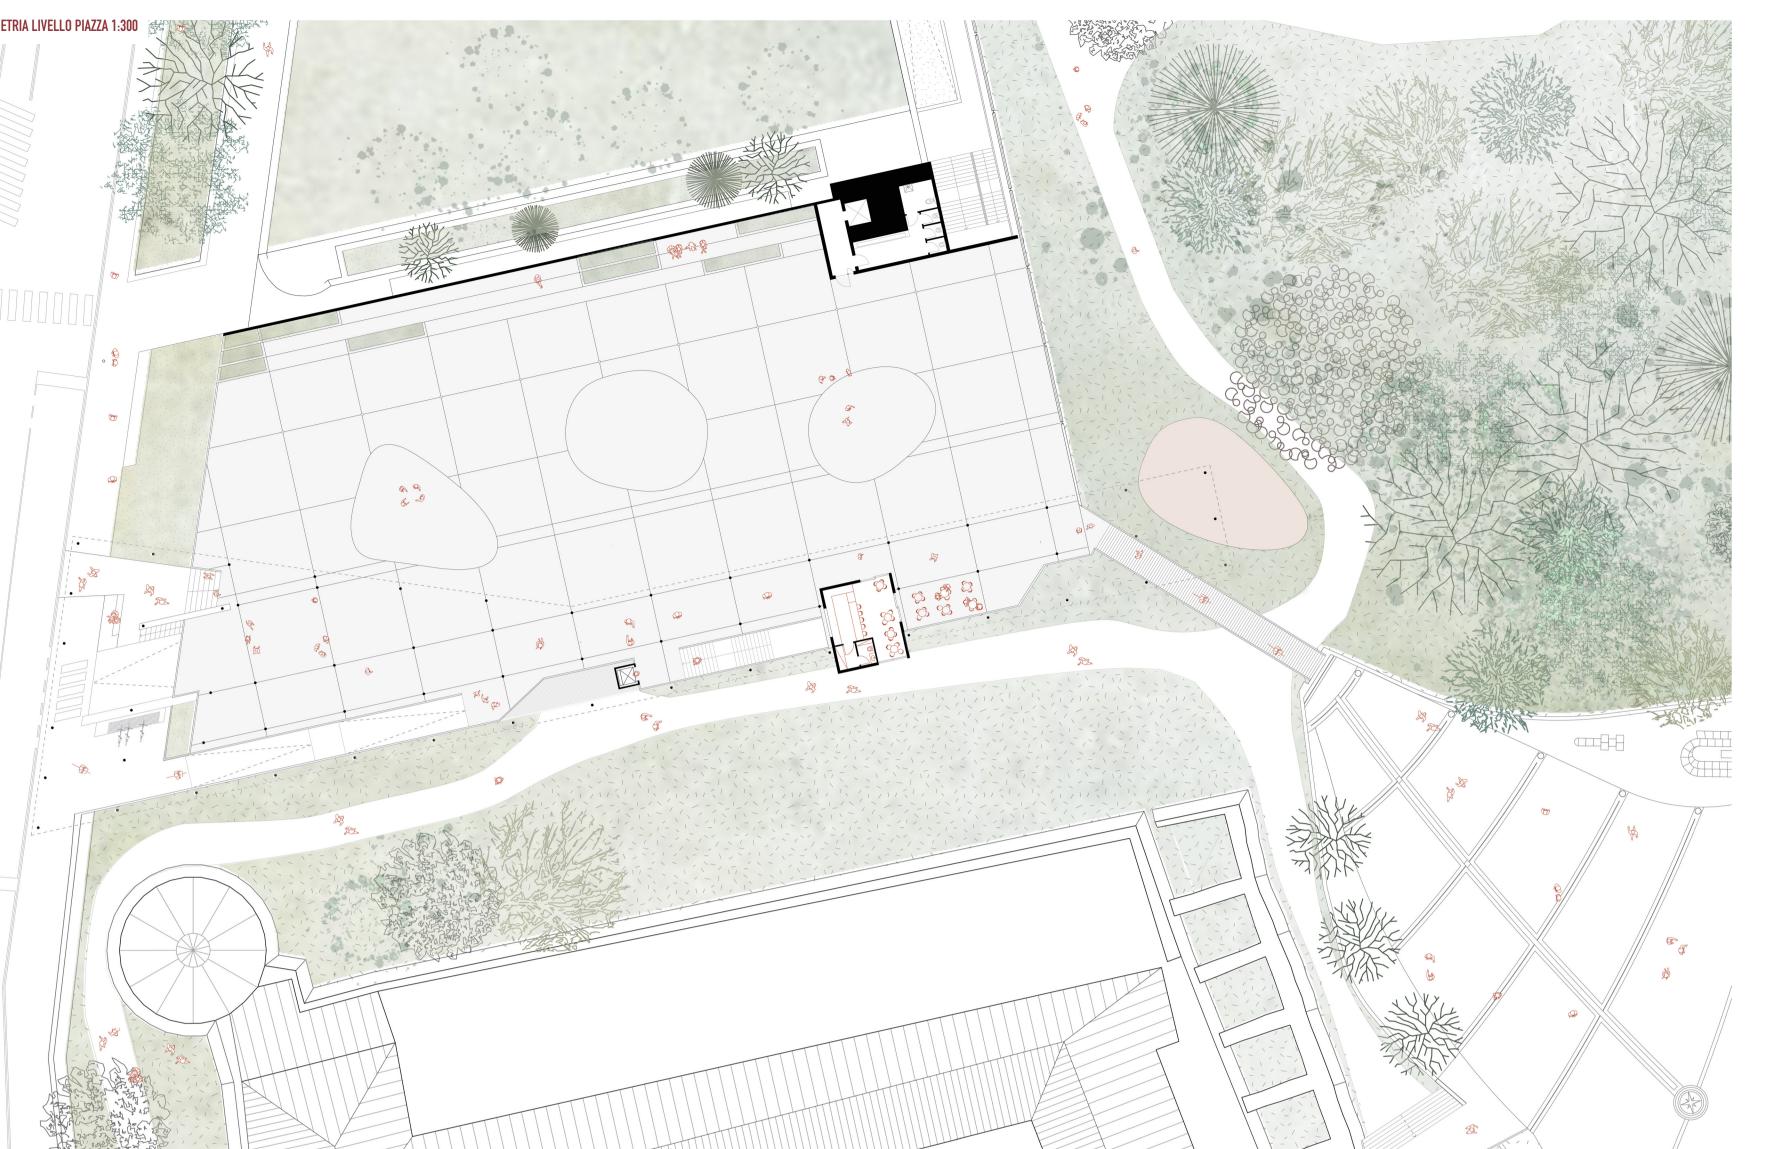



POSSIBILI SCENARI

Pista di pattinaggio

Teatro/cinema/concerti

Artisti di strada

Il mercato







Vista accesso ciclopedonale da via Dalmazia




Vista accesso pedonale da via dalmazia



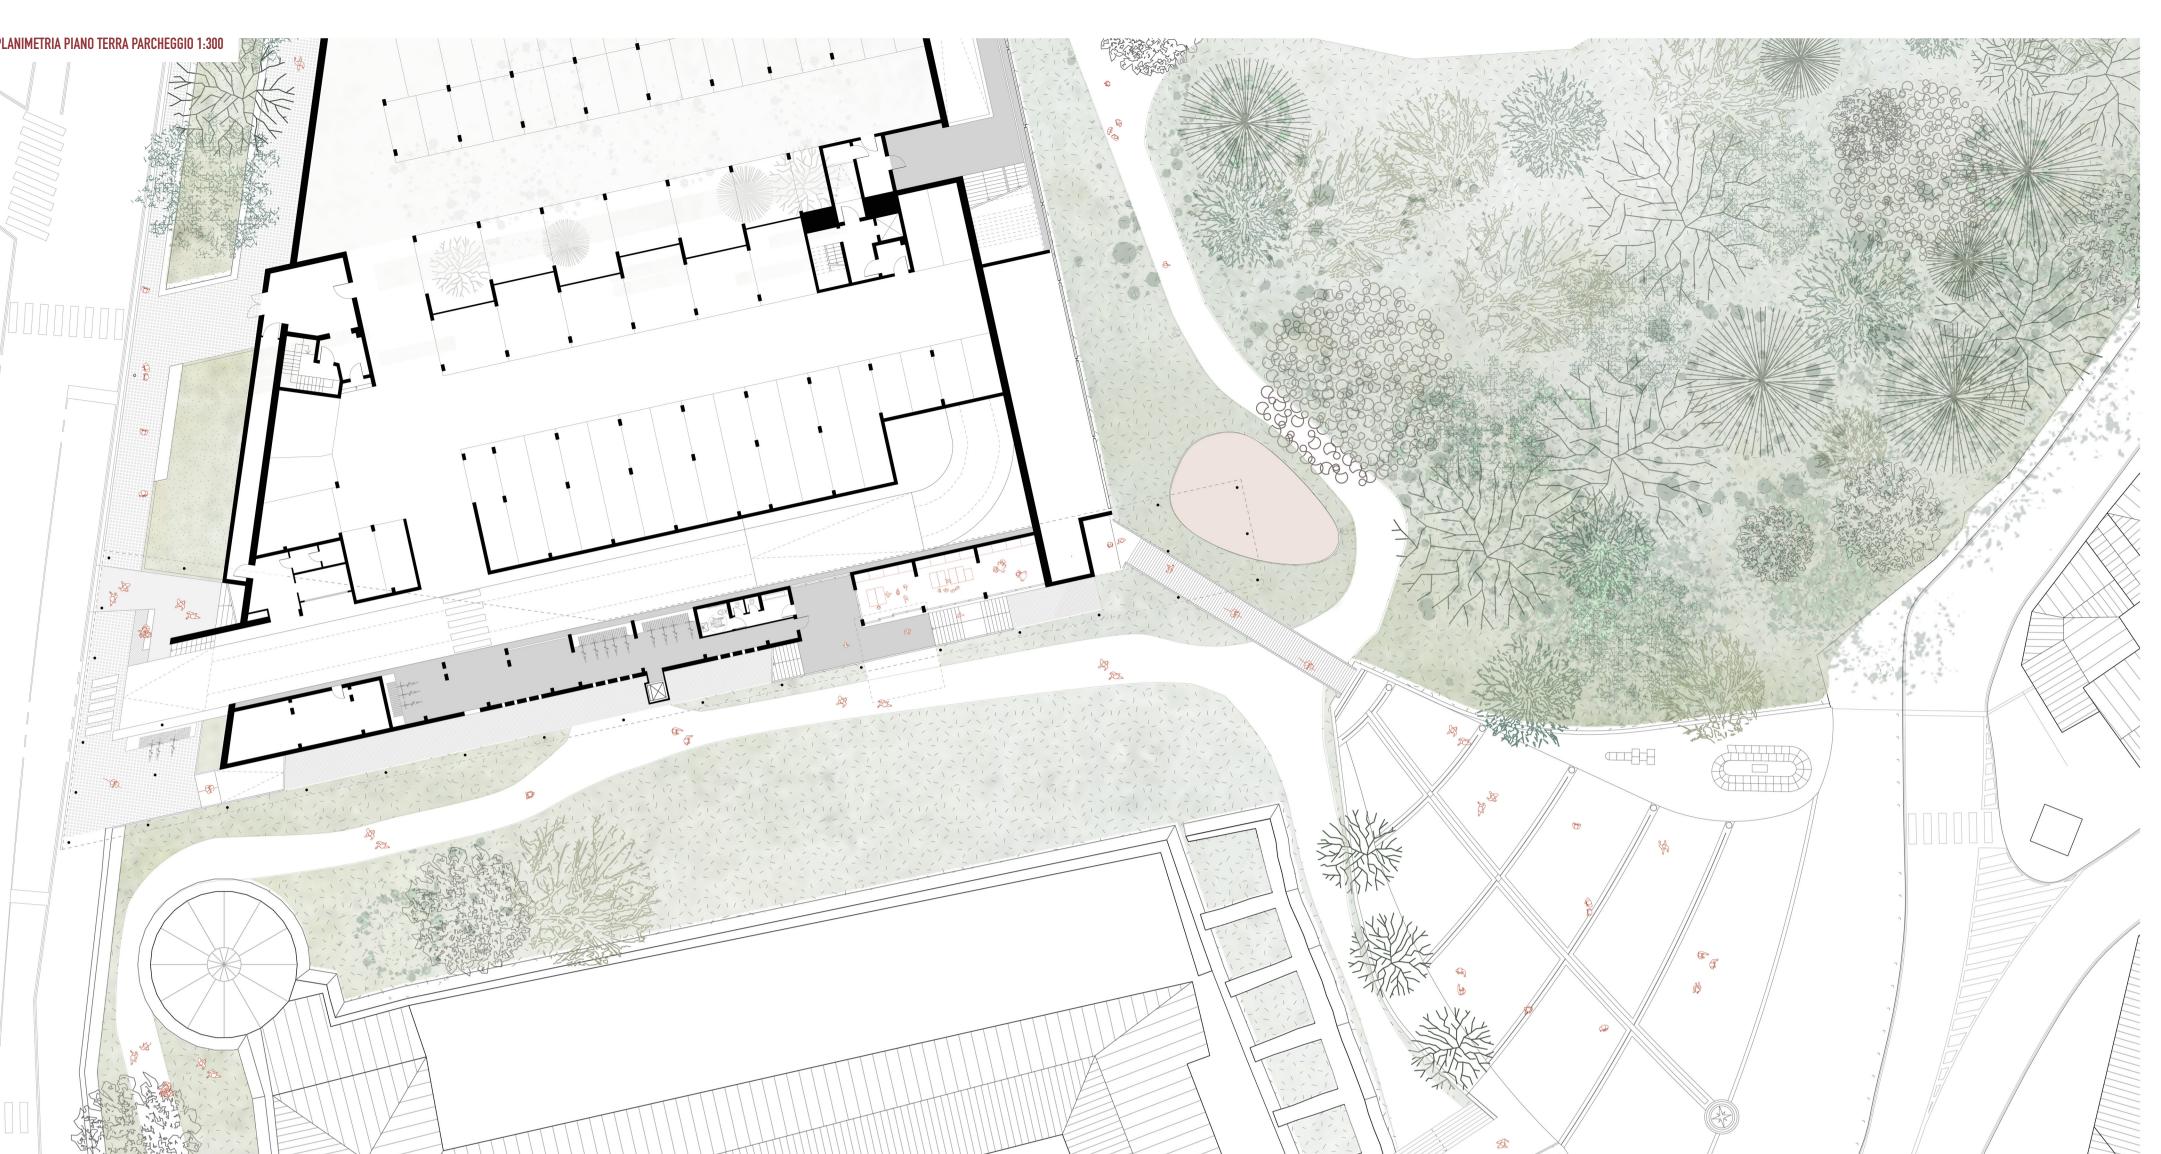


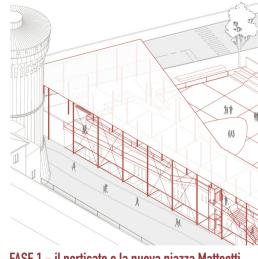

FASE 1 – il porticato e la nuova piazza Matteotti

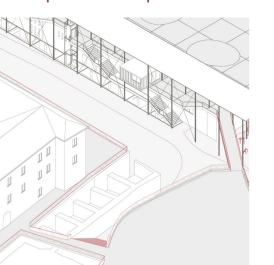


FASE 2 – ridefinizione del fossato

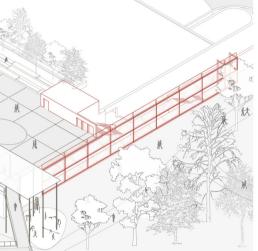

FASE 3 – la pelle verso il parco



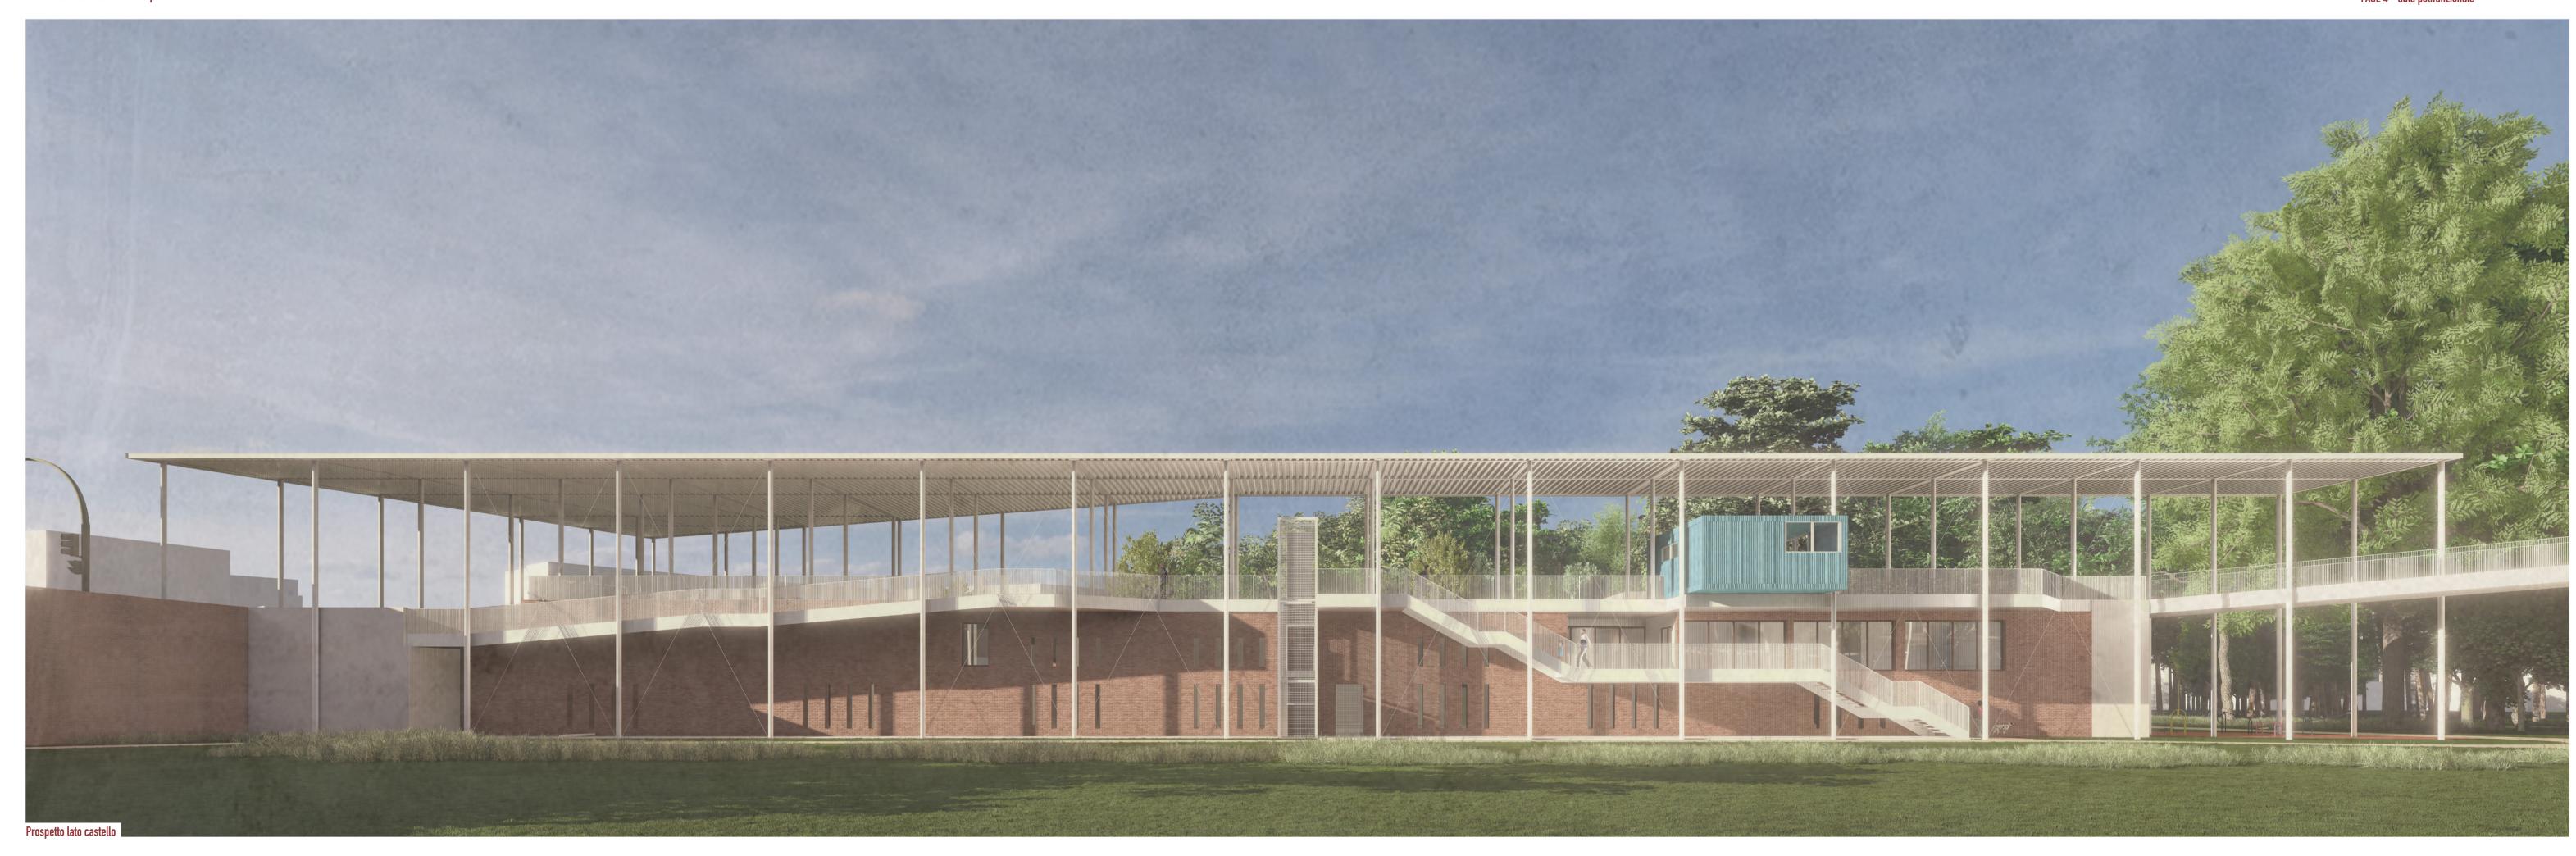






Vista facciata sud dal parco





Vista ponte dal fossato



/ista del nuovo parco giochi

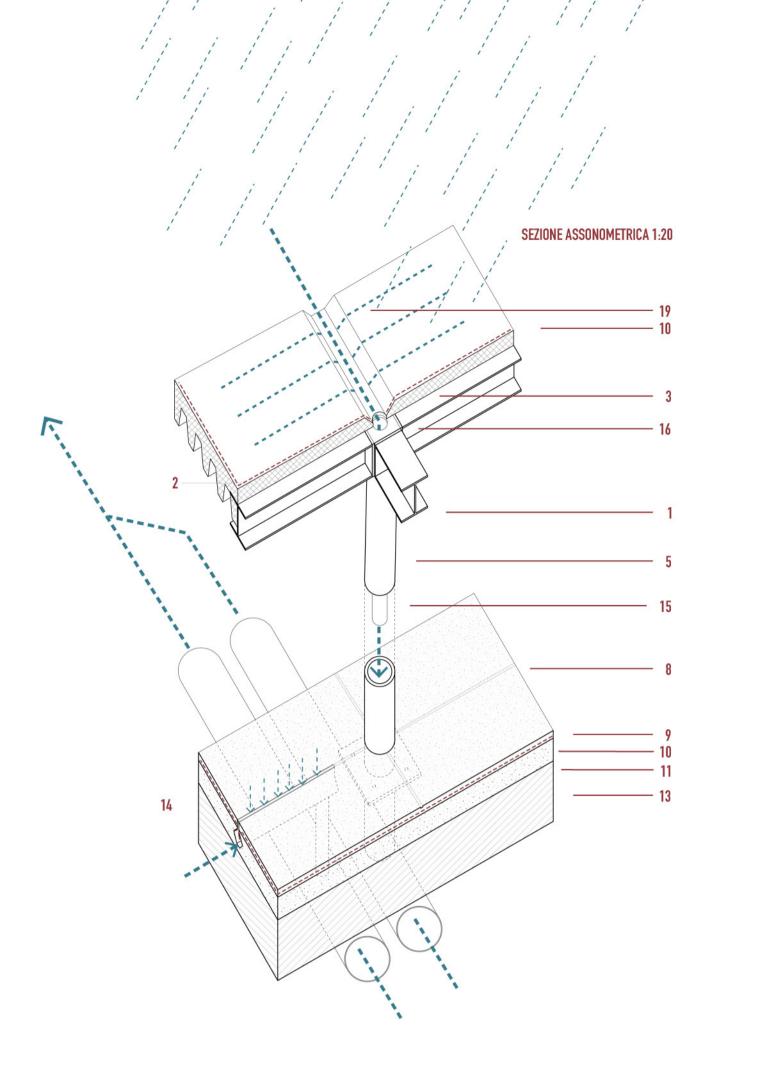

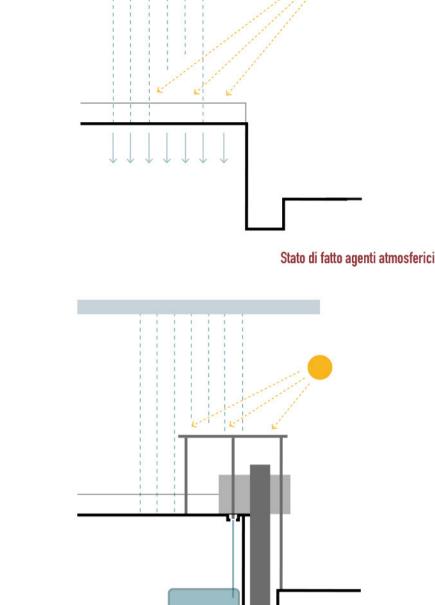

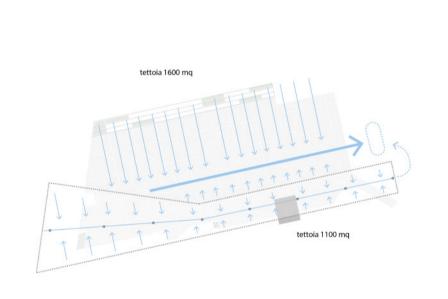

Stato di progetto agenti atmosferici

Schema gestione acque metereologiche



