




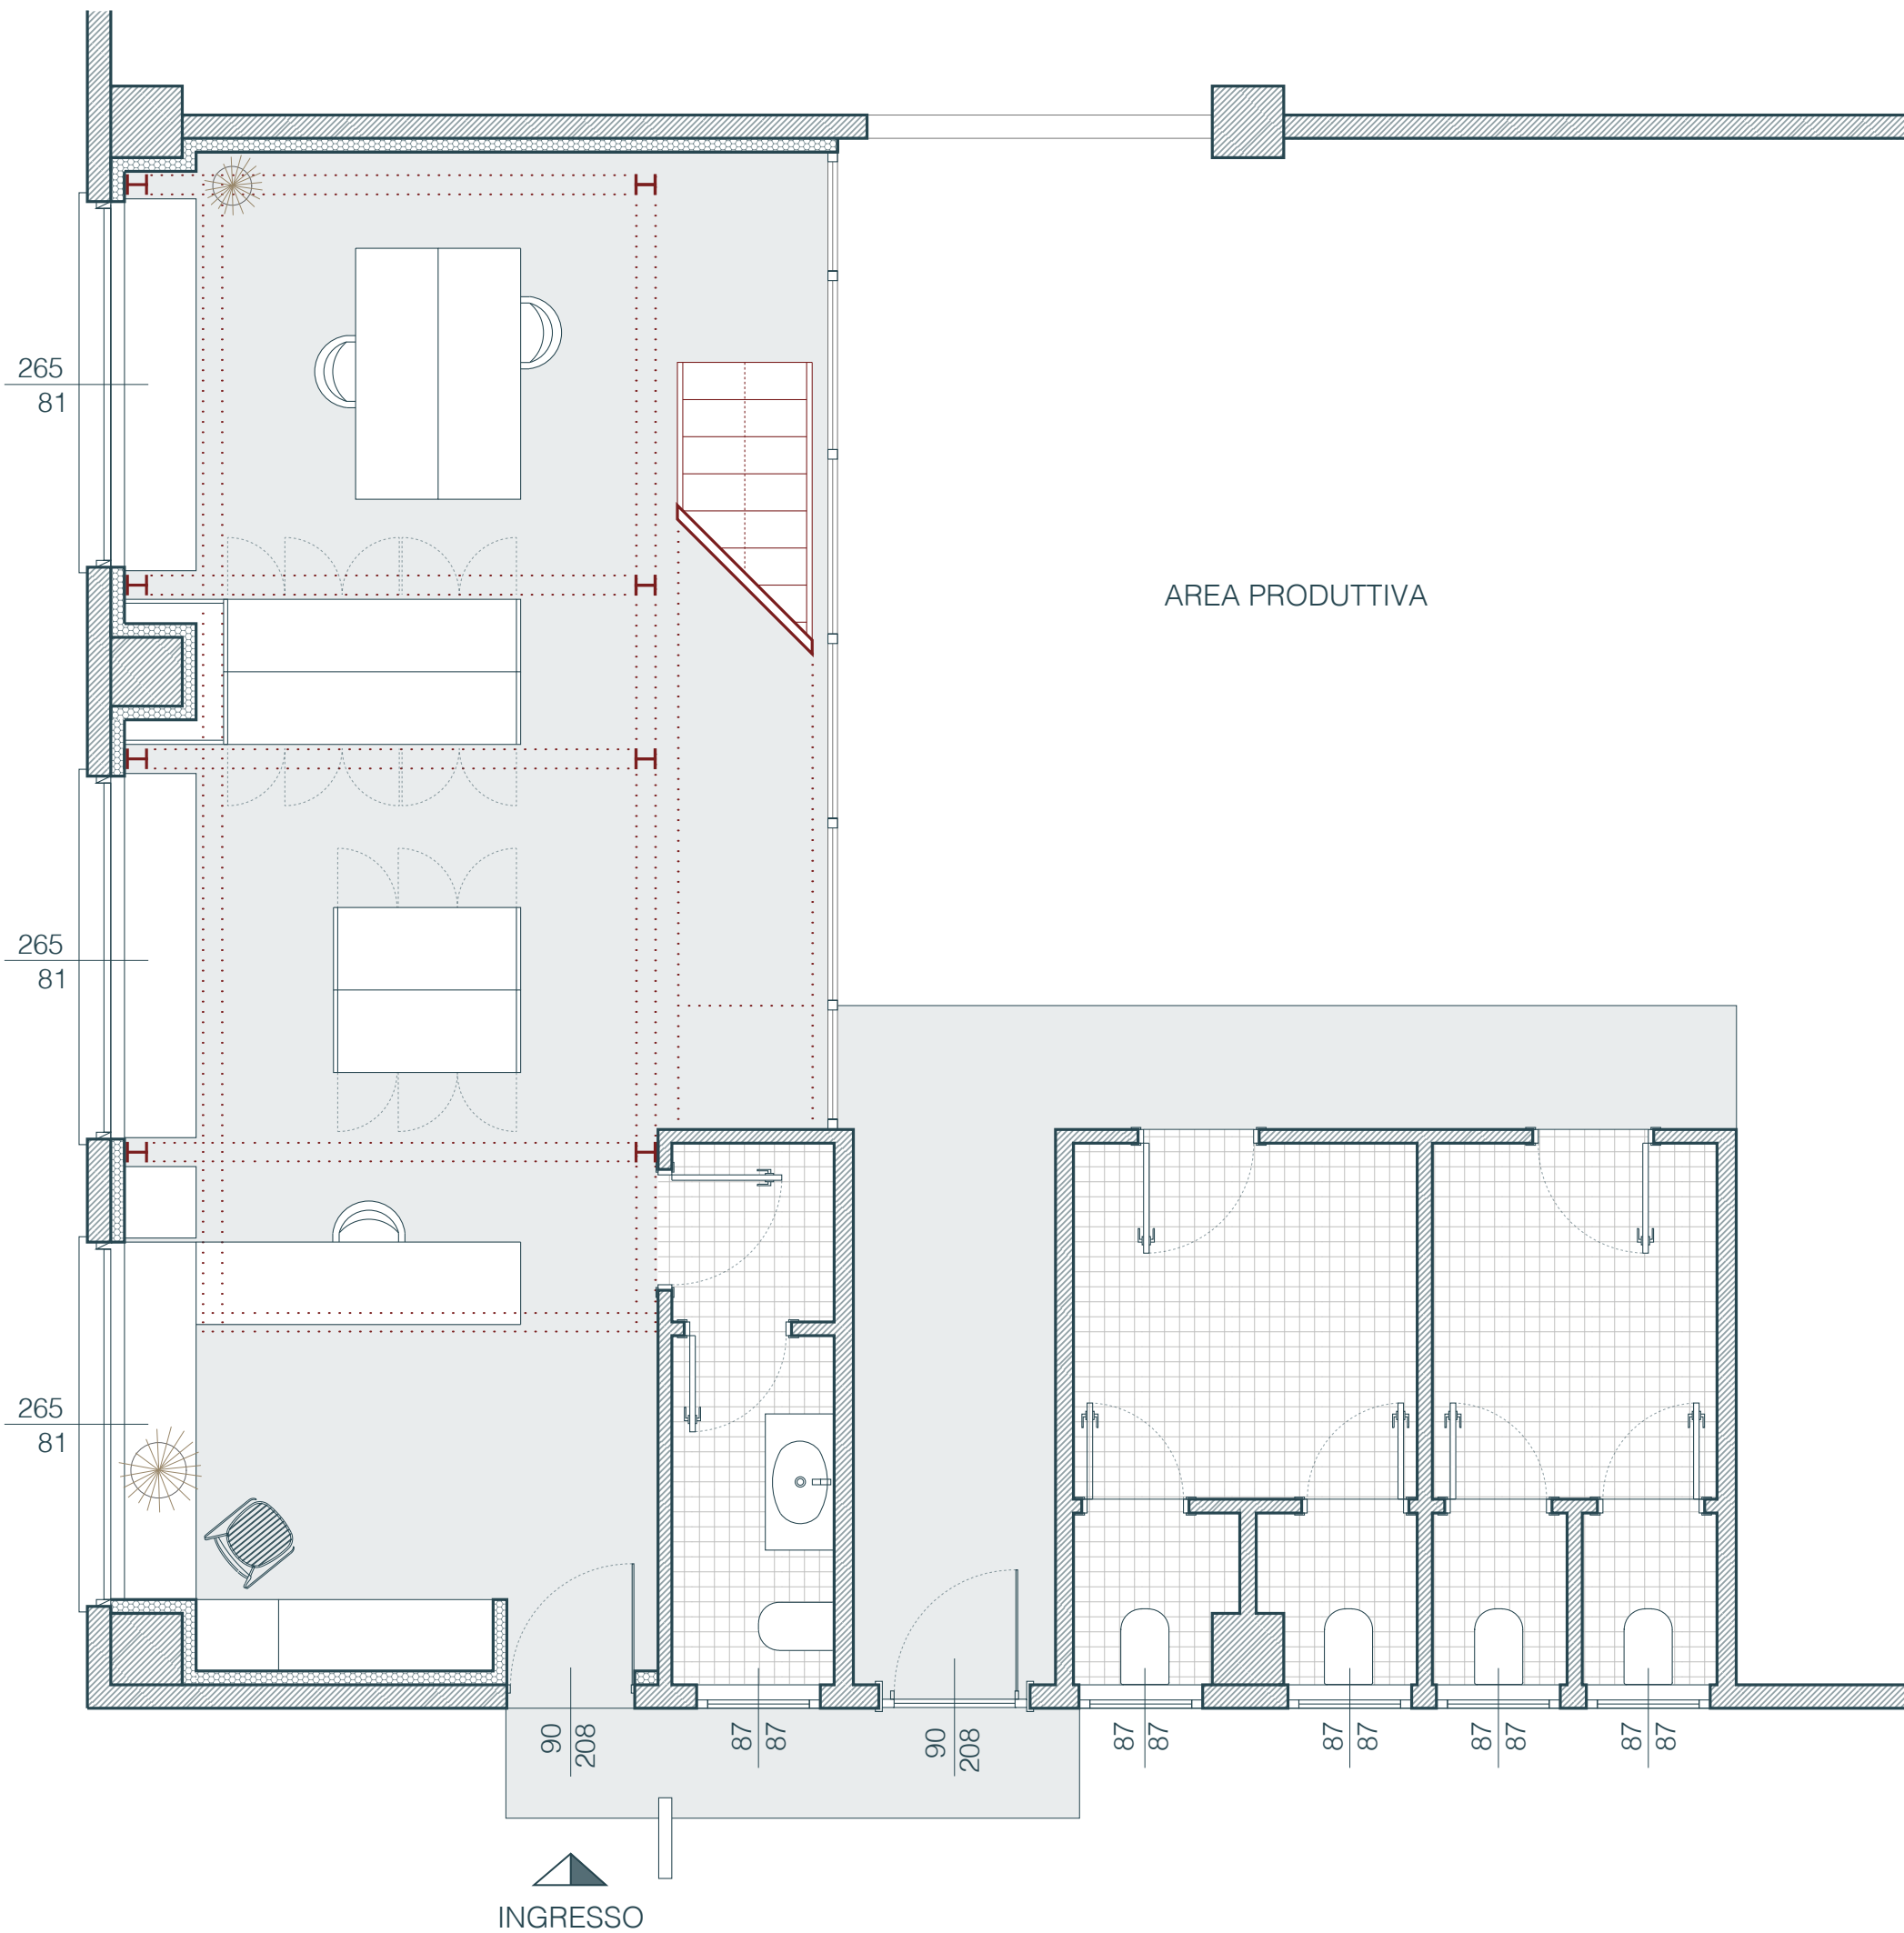

Casalecasale Srl


L'impresa O.M.A.R di Rocchetto Srl nella persona del suo Legale Rappresentante, ha recentemente deciso di apportare un aumento di SLP nell'immobile ad uso produttivo sito nel Comune di Cocquio-Trevisago (VA) in via Dante n. 39 e intende procedere con successivo intervento di manutenzione straordinaria dell'unità immobiliare.

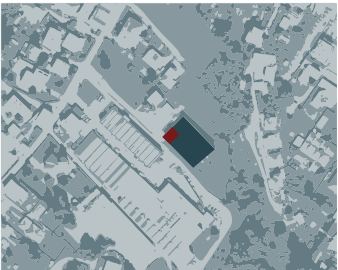


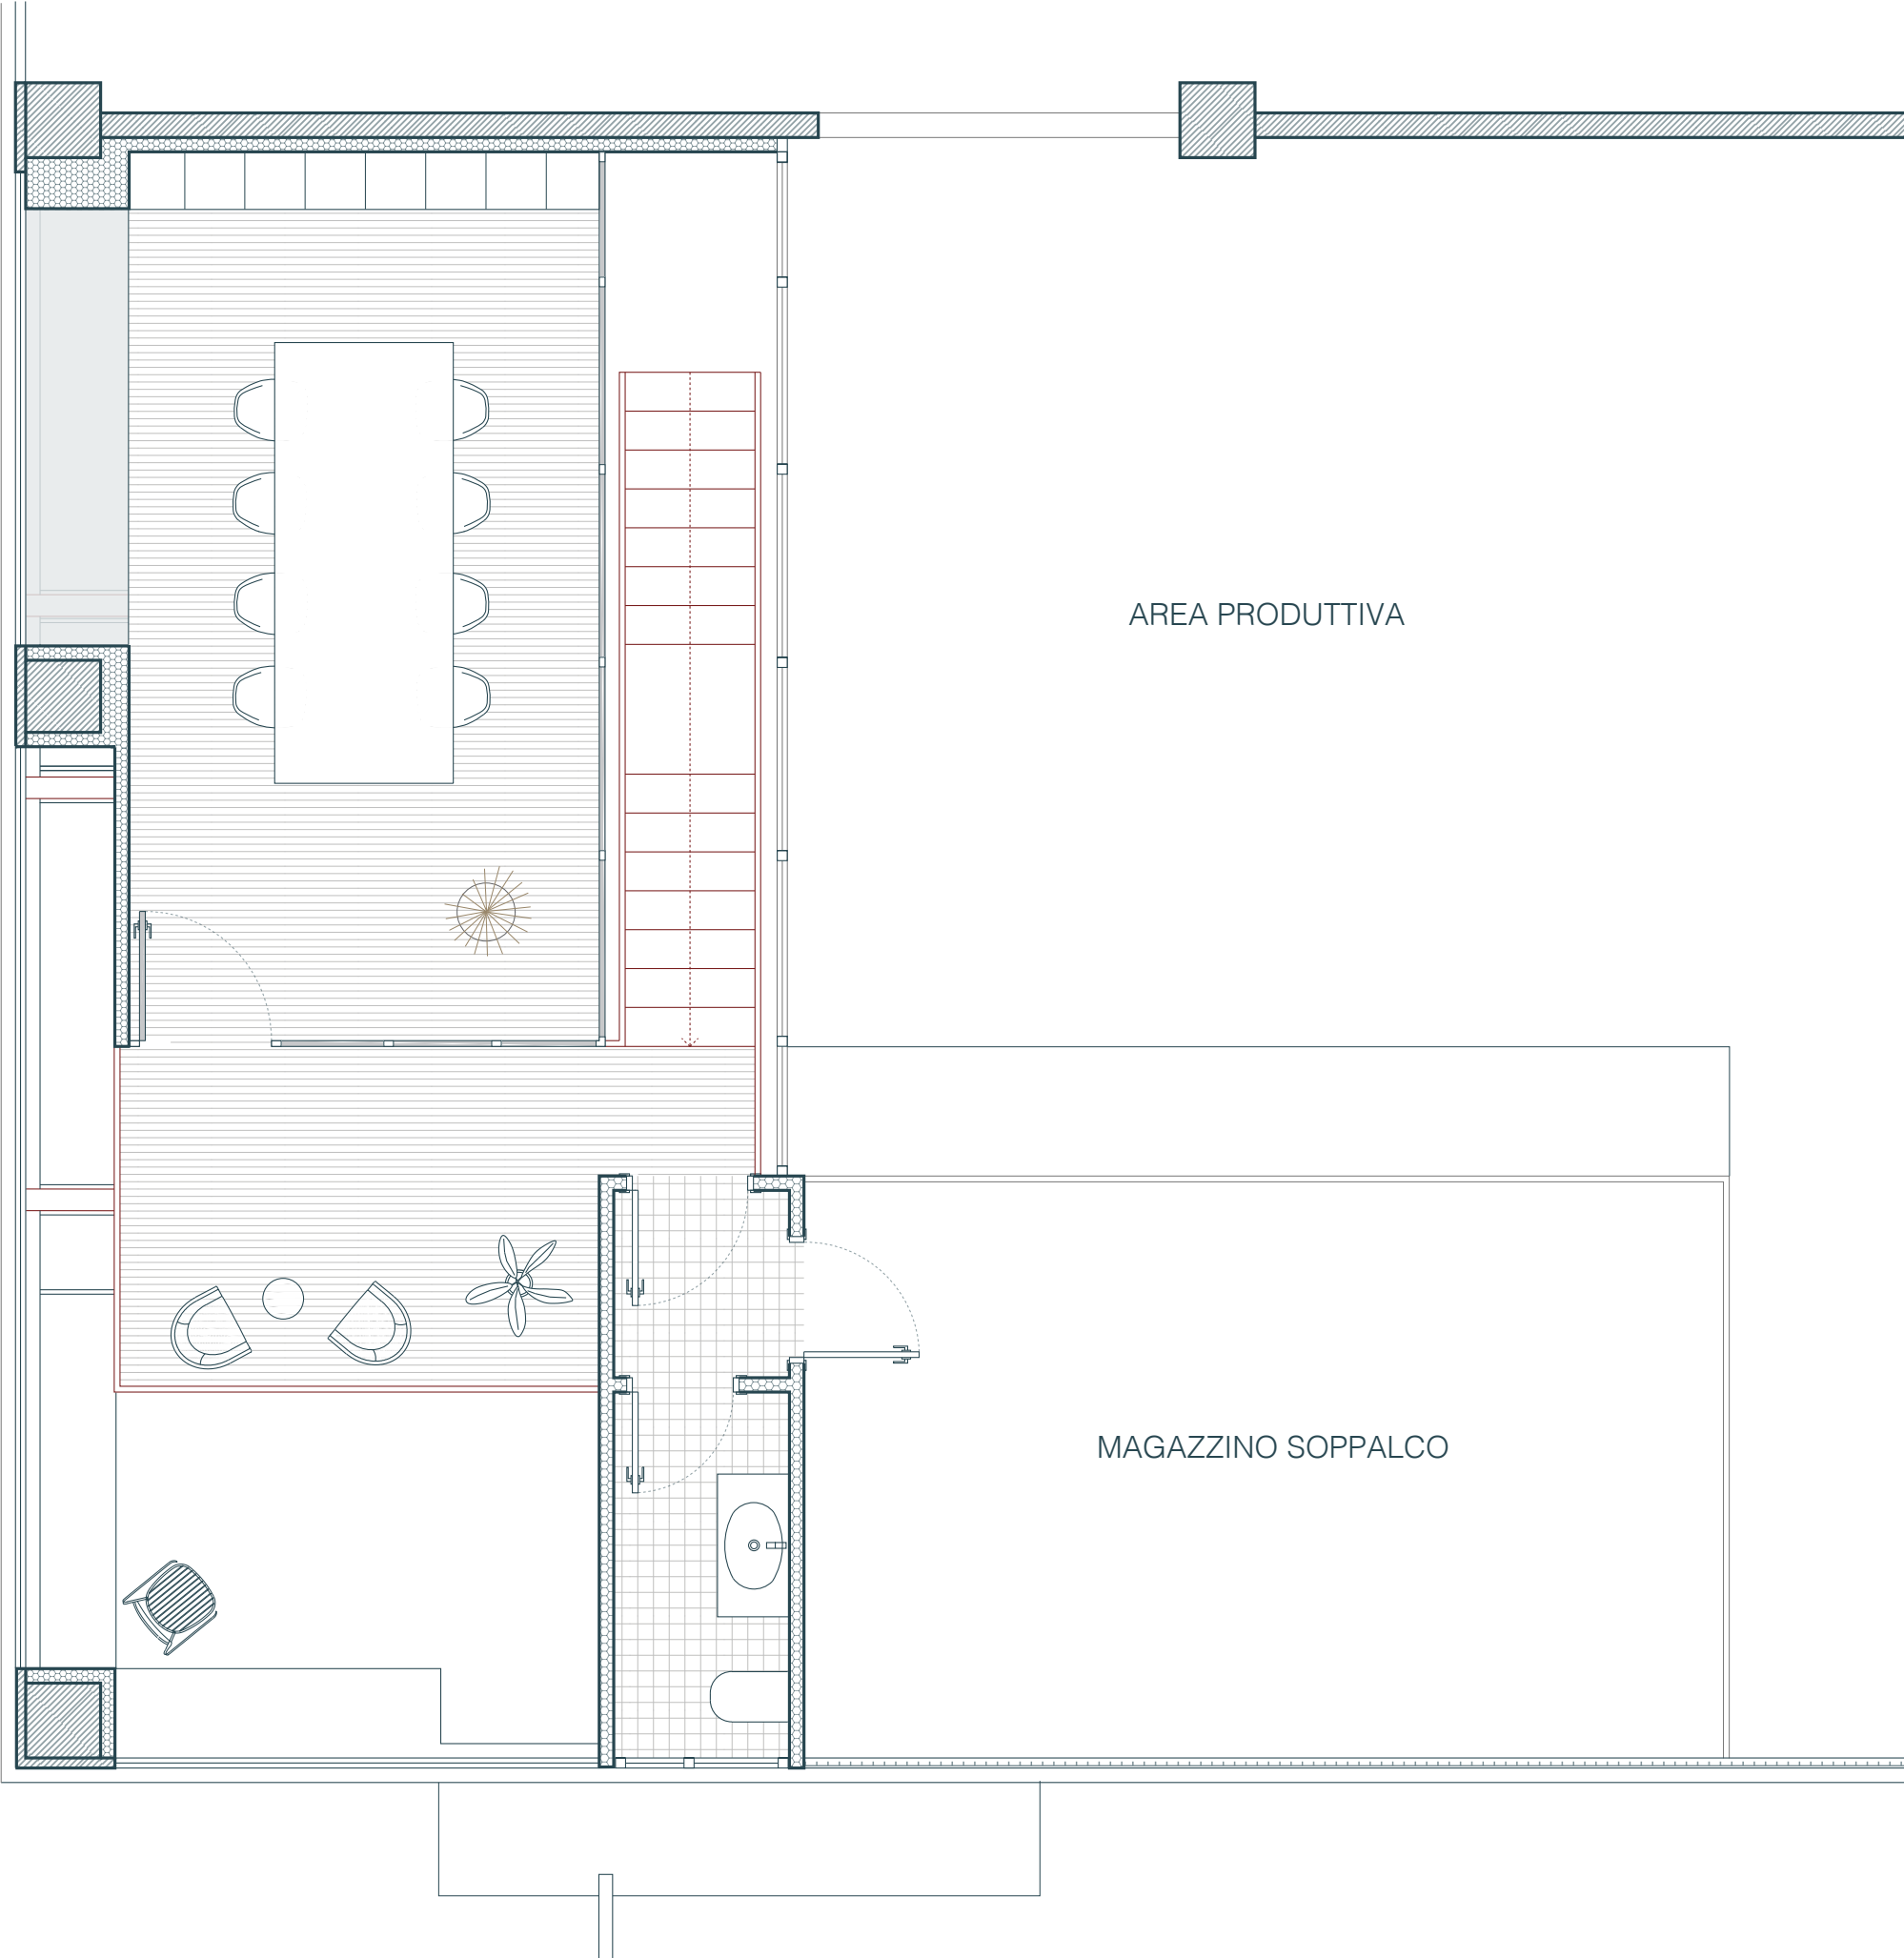

Casalecasale Srl

L'impresa O.M.A.R di Rocchetto Srl nella persona del suo Legale Rappresentante, ha recentemente deciso di apportare un aumento di SLP nell'immobile ad uso produttivo sito nel Comune di Cocquio-Trevisago (VA) in via Dante n. 39 e intende procedere con successivo intervento di manutenzione straordinaria dell'unità immobiliare.

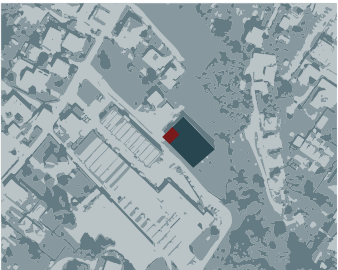

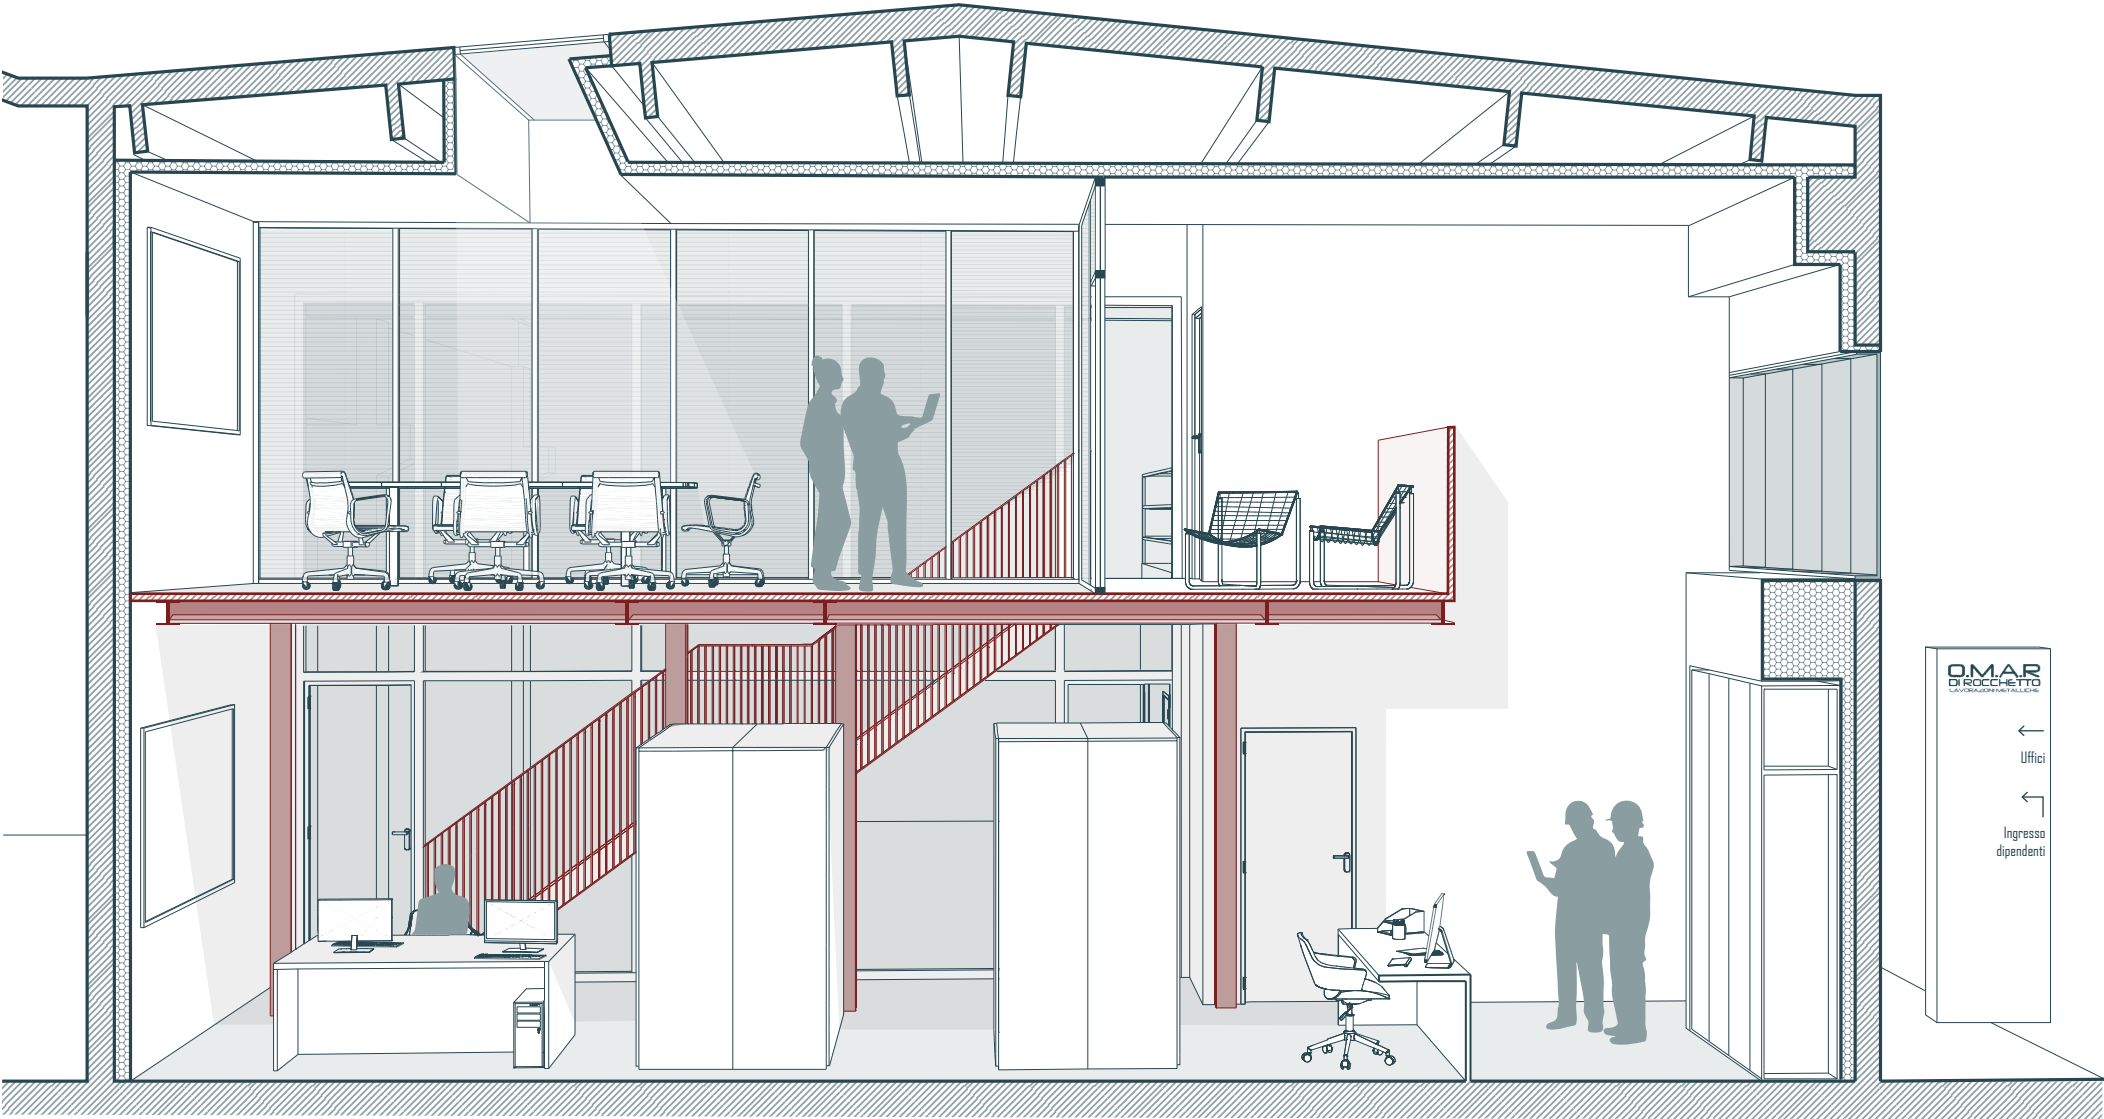

Casalecasale Srl

L'impresa O.M.A.R di Rocchetto Srl nella persona del suo Legale Rappresentante, ha recentemente deciso di apportare un aumento di SLP nell'immobile ad uso produttivo sito nel Comune di Cocquio-Trevisago (VA) in via Dante n. 39 e intende procedere con successivo intervento di manutenzione straordinaria dell'unità immobiliare.

